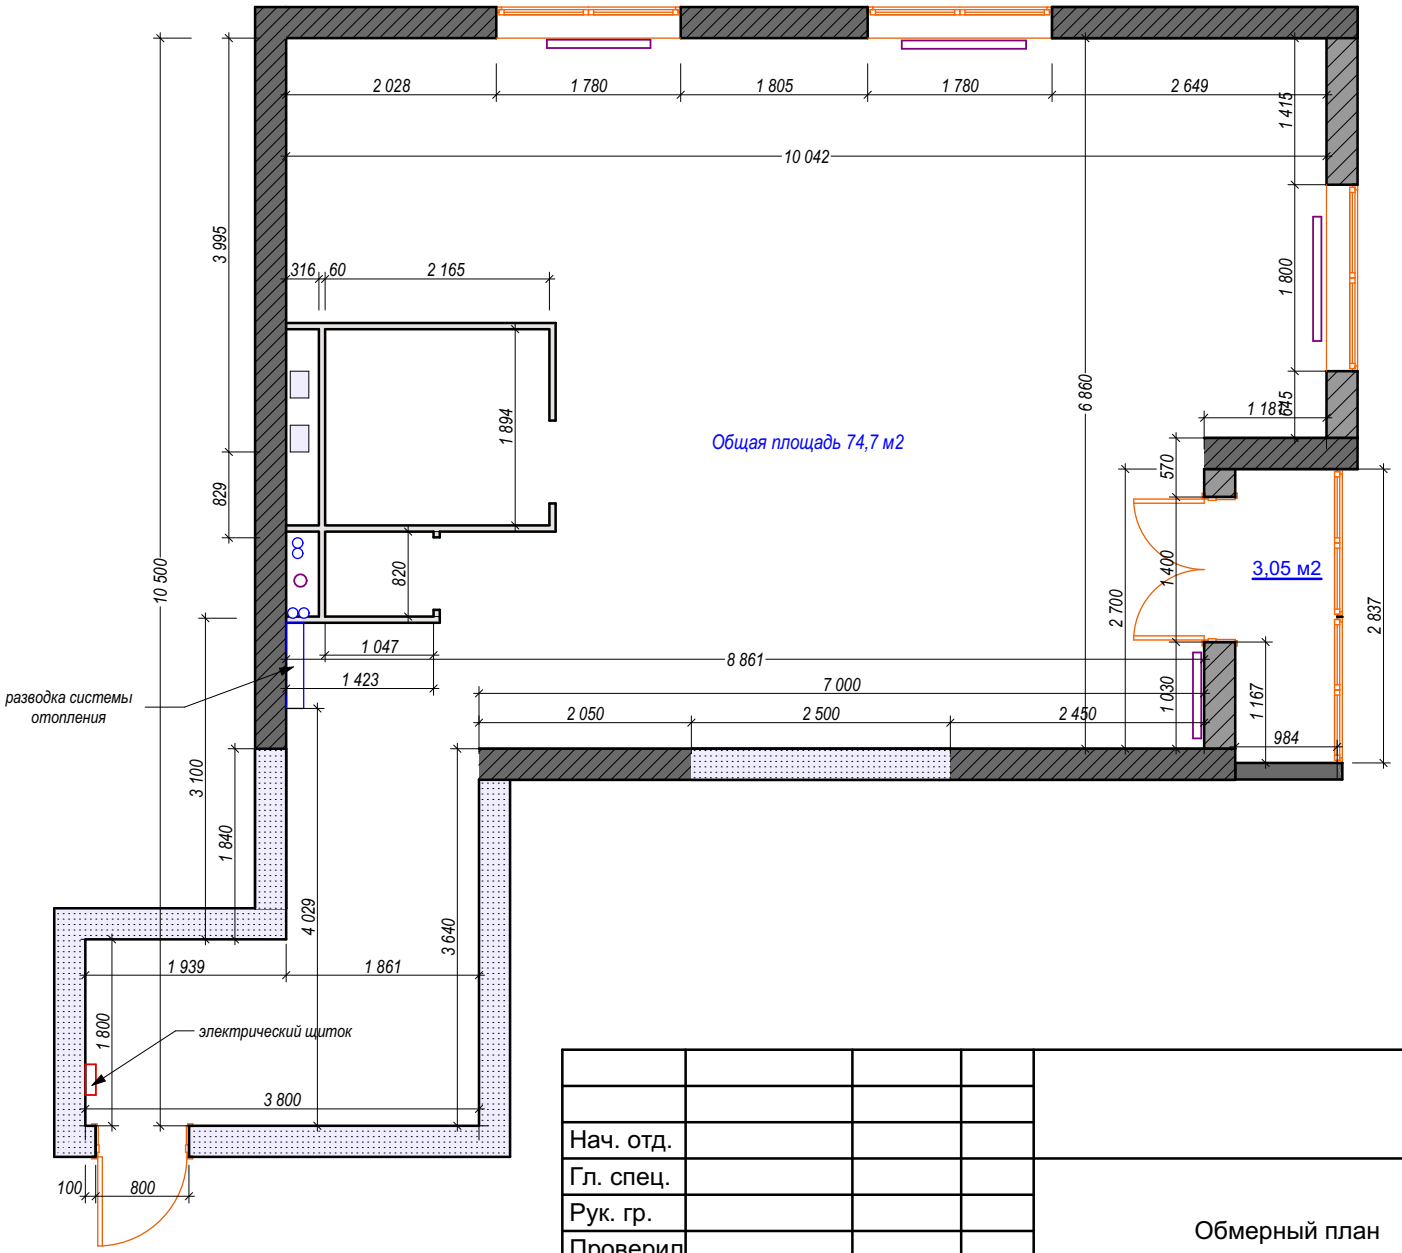

Условное обозначение:

существующие стены

- монолит
- блок
- пазогребневый блок
- перегородка, намеченная 1-м рядом кирпичей

радиатор отопления

Примечание:

1. Высота стен без стяжки 2824 мм

СОГЛАСОВАНО:

Взамен инв. N

Подпись и дата

Инв. N подл.

				Москва		
Нач. отд.						
Гл. спец.				Обмерный план	Стадия	Лист	Листов
Рук. гр.						1	
Проверил						
Проектир	Сажина И. Н.				тел. 8-926-520-41-56	
Заказчик						