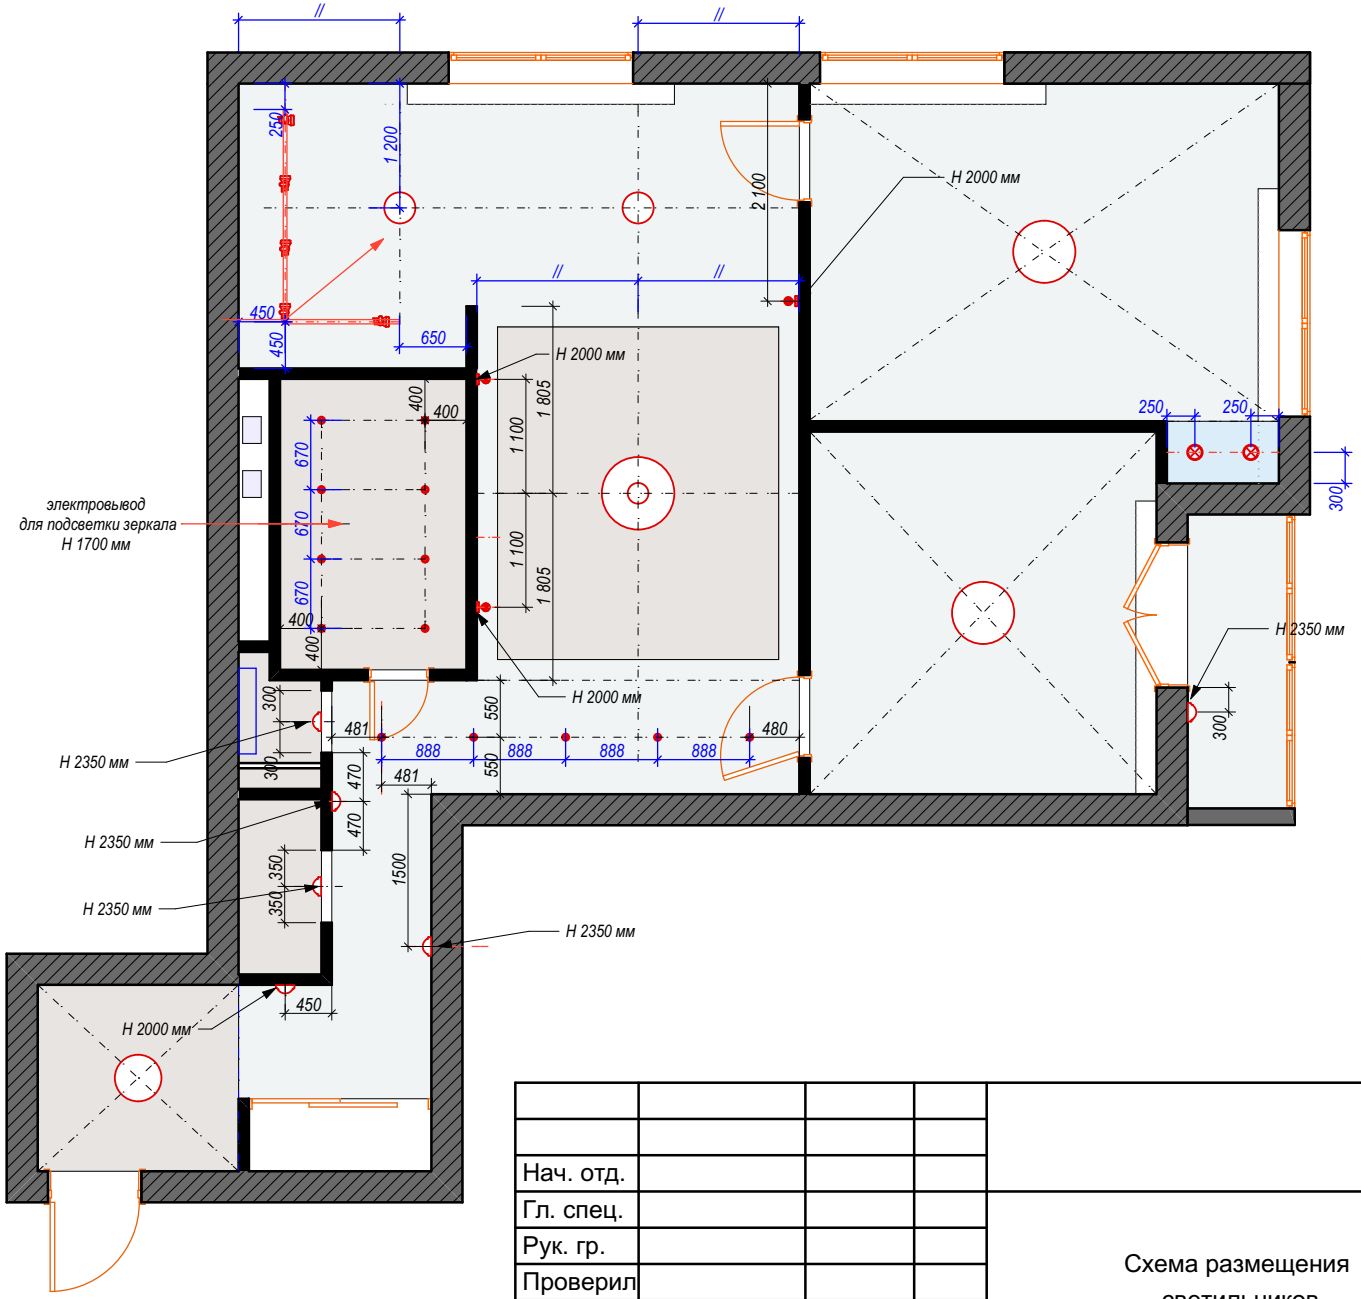

Условное обозначение:

- натяжной потолок
- гипсокартонный потолок
- гипсокартонный потолок
- штукатуренный потолок
- настенные светильники
- потолочный светильник
- потолочный светильник "прожектор","софит" на шине
- подвесной потолочный светильник
- электровывод

Примечание:

Высота светильников указана от чистых полов

СОГЛАСОВАНО:

Взамен инв. N

Подпись и дата

Инв. N подл.

				г. Москва
Нач. отд.				
Гл. спец.				Схема размещения светильников
Рук. гр.				
Проверил				
Проектир	Сажина И. Н.			
Заказчик				

Стадия	Лист	Листов
	10	

тел. 8-926-520-41-56