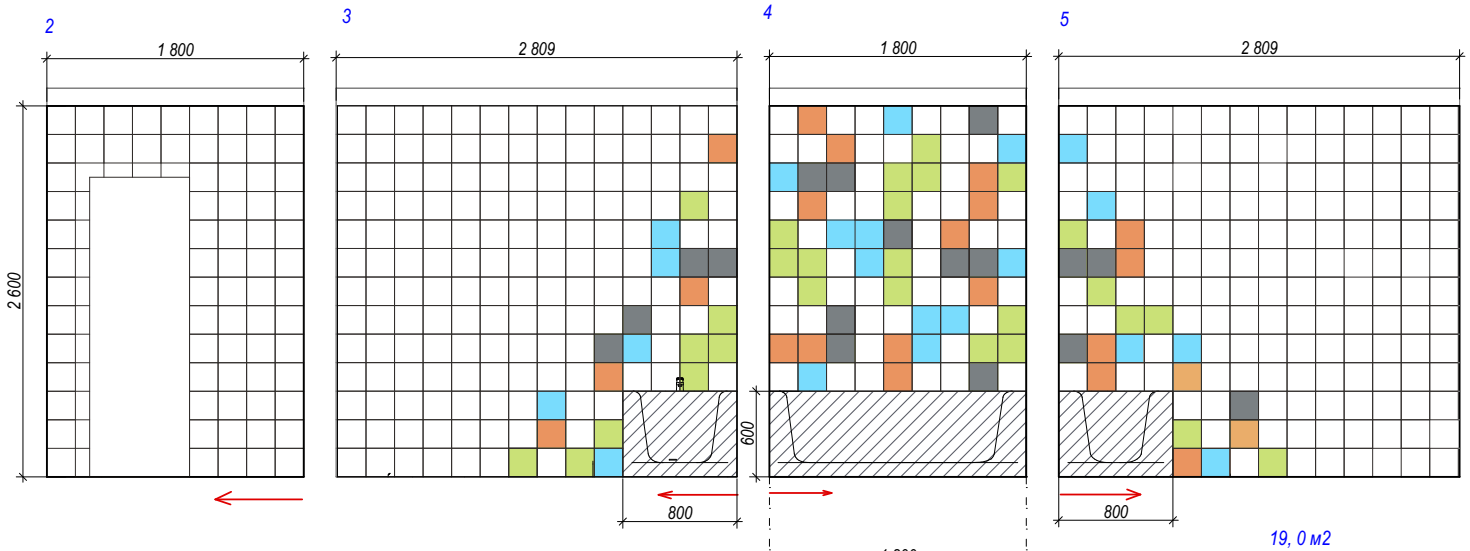

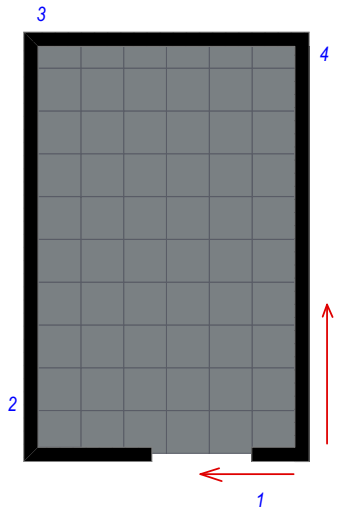

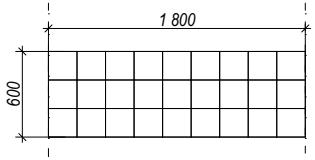

Условное обозначение:

Стены и перегородки:

Плитка:
производитель Керама Марацци

19, 0 м2

5009 | Калейдоскоп белый
артикул (для заказа): 5009
назначение: для стен
формат: 20х20
поверхность: Матовая
цвет: БЕЛЫЙ
количество штук в коробке: 35
толщина: 6,9

28 шт

5110 | Калейдоскоп салатный
артикул (для заказа): 5110
назначение: для стен
формат: 20х20
поверхность: Матовая
цвет: ЗЕЛЕНЫЙ
количество штук в коробке: 35
толщина: 6,9

20 шт

5112 | Калейдоскоп лазурный
артикул (для заказа): 5112
назначение: для стен
формат: 20х20
поверхность: Матовая
цвет: СИНИЙ
количество штук в коробке: 35
толщина: 6,9

22 шт

5187 | Калейдоскоп рыжий
артикул (для заказа): 5187
назначение: для стен
формат: 20х20
поверхность: Матовая
цвет: ОРАНЖЕВЫЙ
количество штук в коробке: 35
толщина: 6,9

5,5 м2

Гармония
артикул (для заказа): 3284
назначение: для пола
формат: 30,2х30,2
поверхность: Матовая
цвет: СЕРЫЙ
рисунок: моноколор
количество штук в коробке: 15
толщина 7,8 мм

17 шт

5106 | Калейдоскоп темно-серый
артикул (для заказа): 5106
назначение: для стен
формат: 20х20
поверхность: Матовая
цвет: СЕРЫЙ
количество штук в коробке: 35
толщина: 6,9

направление укладки плитки

Примечание:

1) Боковая часть ванны закладывается пазогребнем и
облицовывается плиткой. Предусмотреть ревизионный люк.
2) За ванной на стене плитка не выкладывается.
3) 3 ряд плитки ставится на ванну.
4) Затирка на стены цвет белый
5) Затирка на полы цвет серый

СОГЛАСОВАНО:

Взамен инв. N

Подпись и дата

Инв. N подл.

				г. Москва		
Нач. отд.						
Гл. спец.				Схема раскладки плитки в хозяйском санузле	Стадия	Лист	Листов
Рук. гр.						14-1	
Проверил							
Проектир	Сажина И. Н.				тел. 8-926-520-41-56		
Заказчик							