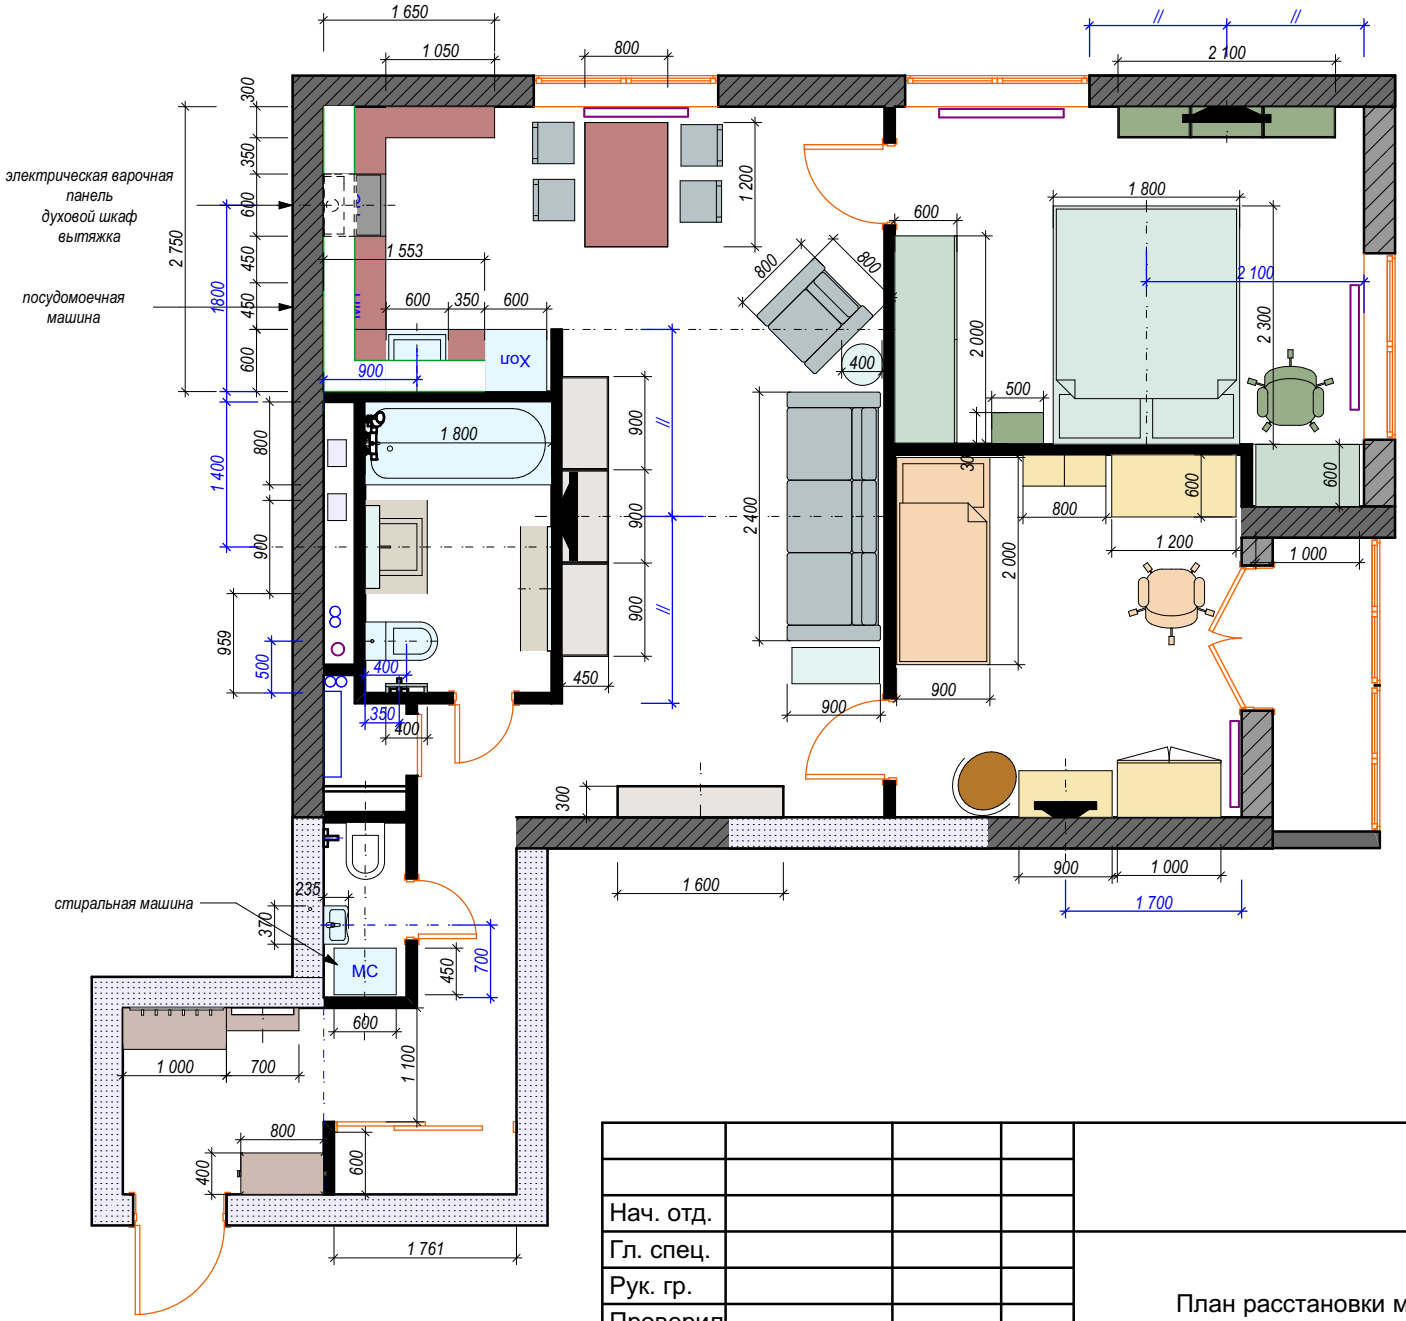

СОГЛАСОВАНО:

Взамен инв. N

Подпись и дата

Инв. N подл.

				г. Москва		
Нач. отд.						
Гл. спец.				План расстановки мебели с привязками	Стадия	Лист	Листов
Рук. гр.						3	
Проверил							
Проектир	Сажина И. Н.				тел. 8-926-520-41-56		
Заказчик							