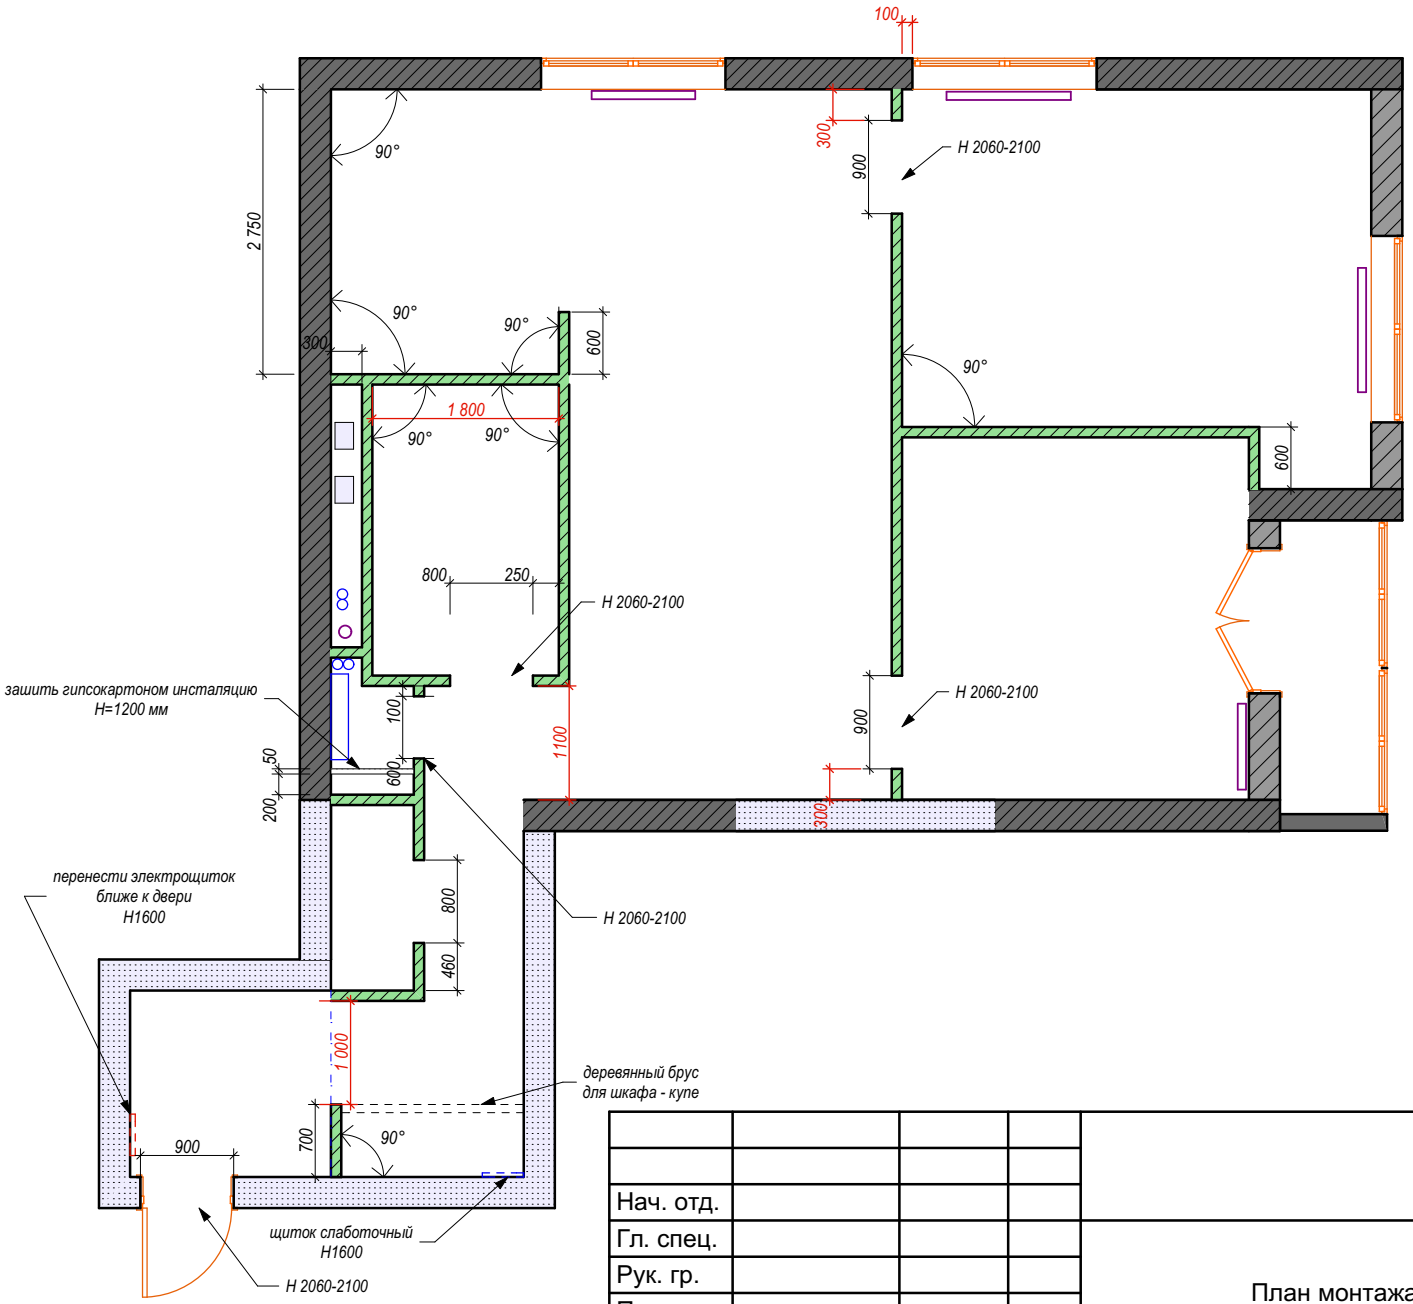

Условное обозначение:

возводимые перегородки :

пазогребневый блок толщина 80 мм

гипсокартон

Примечание:

1) Высота проемов дверей уточняется после предоставления заказчиком монтажных характеристик выбранных дверей

2) Замена входной двери

3) На чертеже указаны места, к которым будет приставлена мебель с прямыми углами

4) Размеры высот указаны от чистых полов

СОГЛАСОВАНО:

Взамен инв. N

Подпись и дата

Инв. N подл.

				г. Москва		
Нач. отд.						
Гл. спец.				План монтажа	Стадия	Лист	Листов
Рук. гр.						6	
Проверил					тел. 8-926-520-41-56		
Проектир	Сажина И. Н.						
Заказчик							