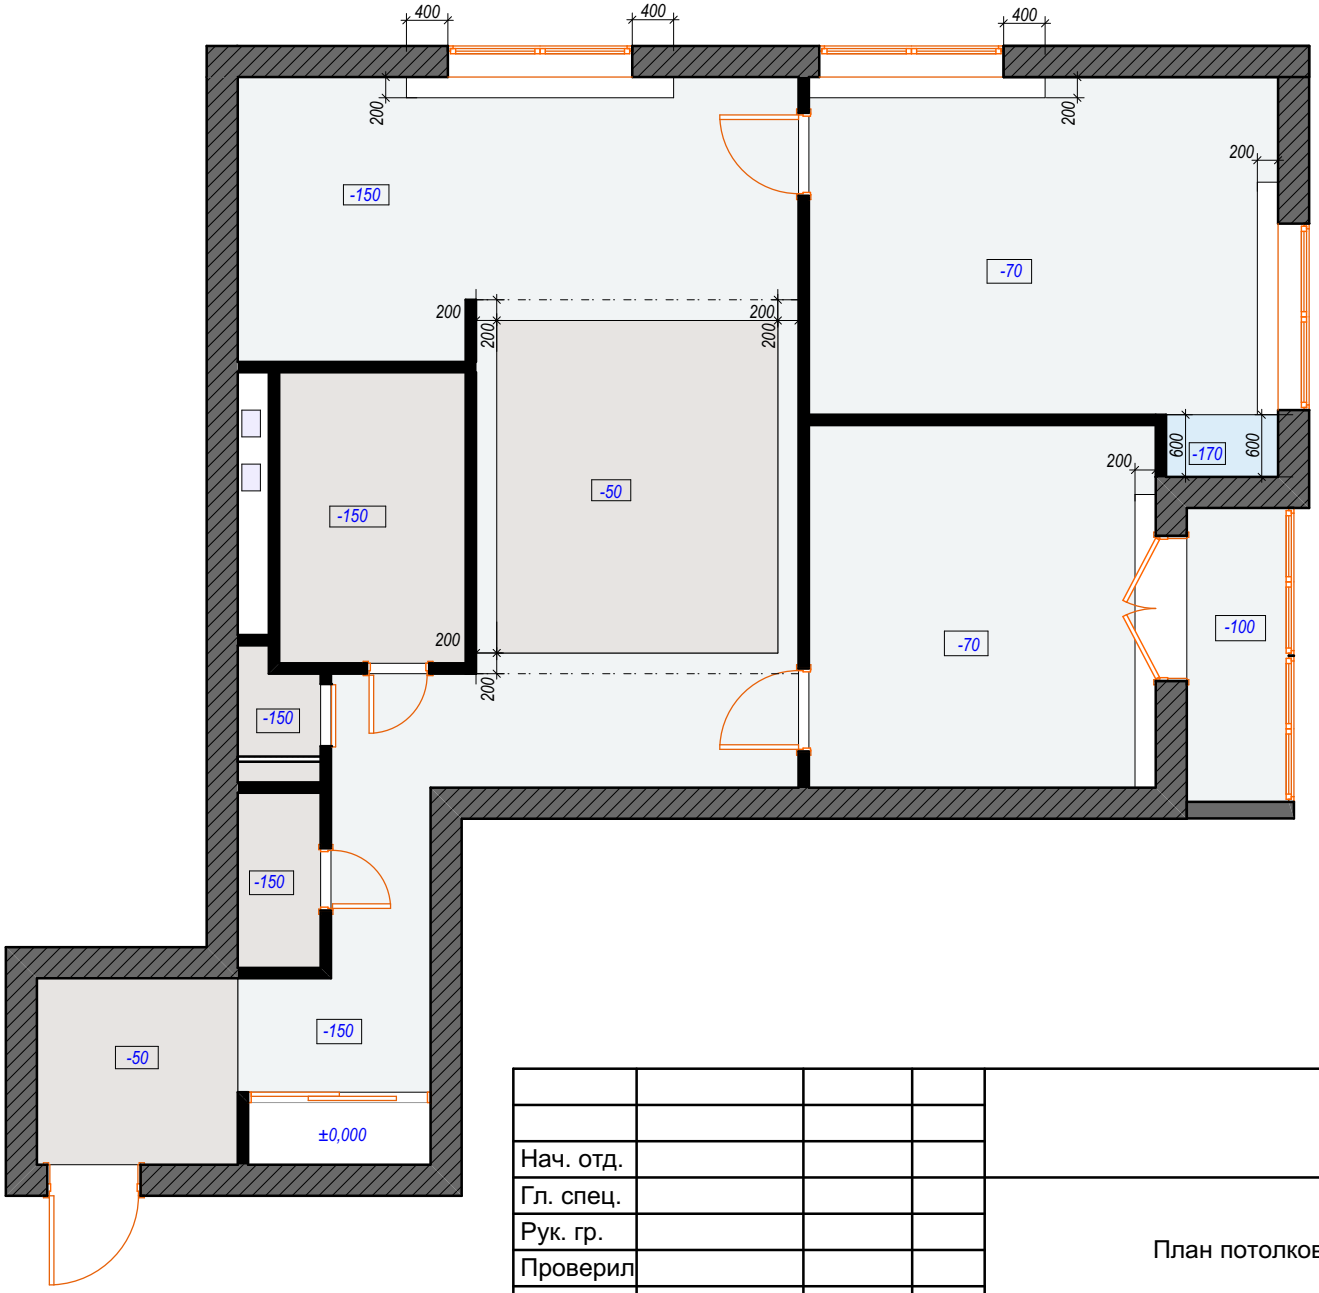

натяжной потолок

гипсокартонный потолок

гипсокартонный потолок

штукатуренный потолок

-170 уровень потолка относительно плиты перекрытия

СОГЛАСОВАНО:

Взамен инв. N

Подпись и дата

Инв. N подл.

				г. Москва		
Нач. отд.						
Гл. спец.				План потолков	Стадия	Лист	Листов
Рук. гр.						9	
Проверил							
Проектир	Сажина И. Н.				тел. 8-926-520-41-56	
Заказчик						