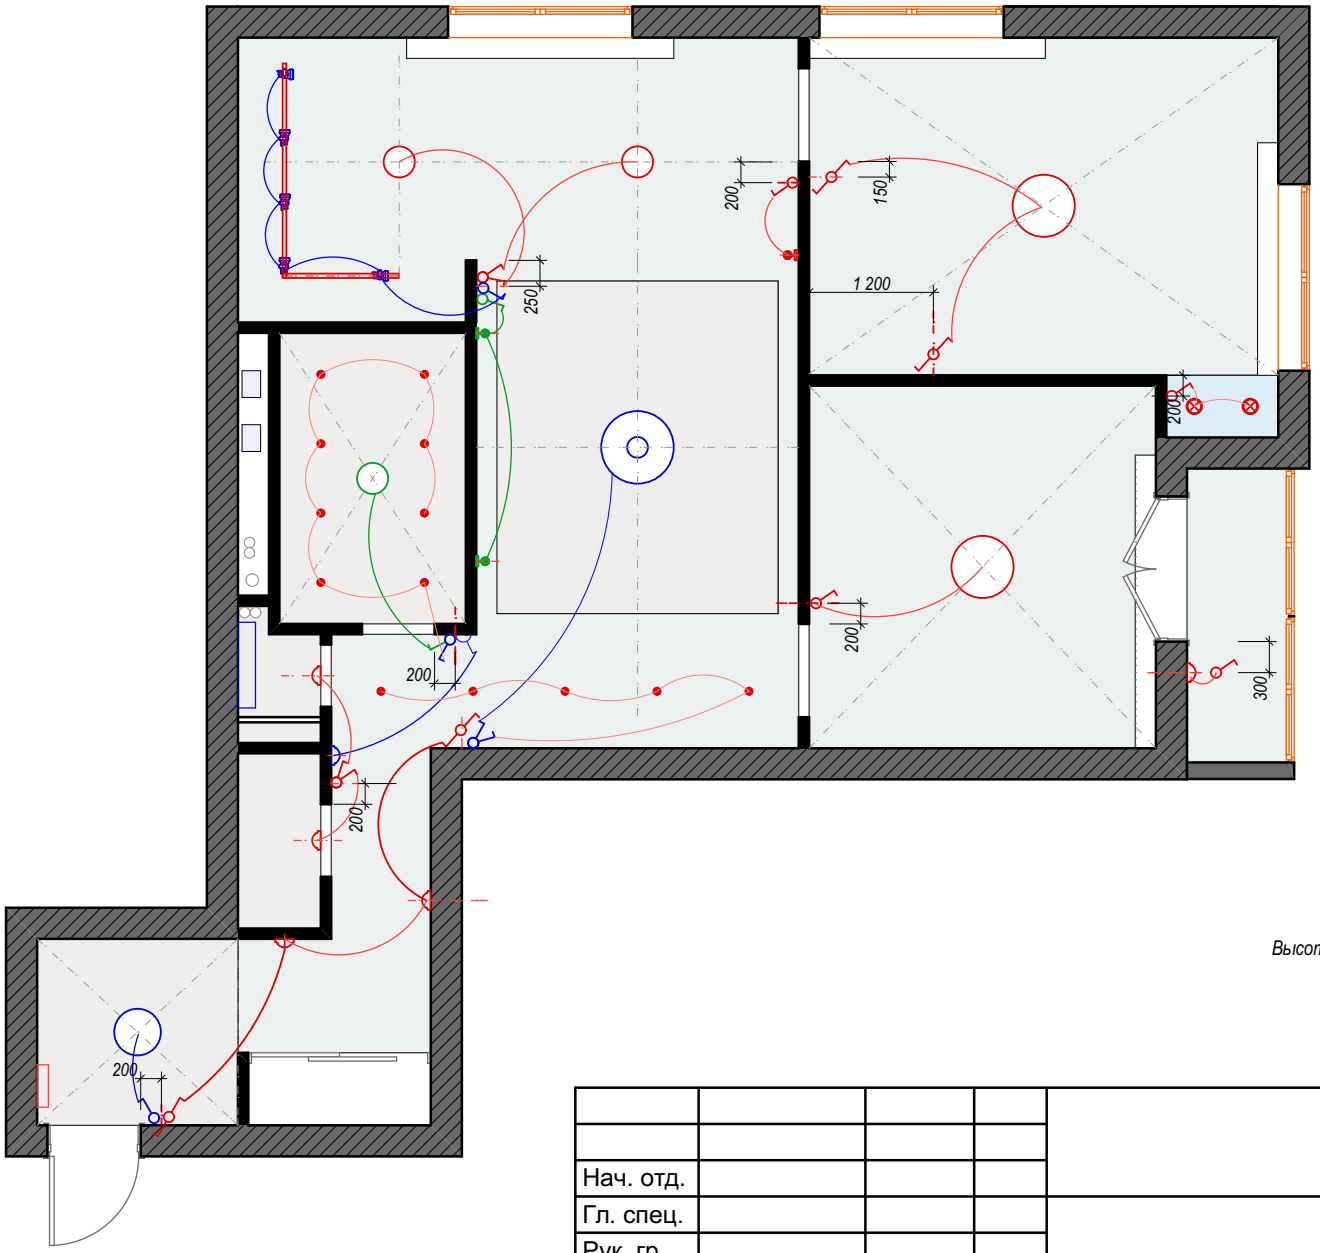

Условное обозначение:

- натяжной потолок
- гипсокартонный потолок
- гипсокартонный потолок
- выключатель одноклавишный
- выключатель 2-х клавишный
- переключатель на 2 направления (проходной)
- блок выключателя с розеткой
- настенные светильники
- потолочный светильник
- потолочный светильник "прожектор","софит" на шине
- подвесной потолочный светильник

Примечание:

Высота выключателей 900 мм от чистых полов

				г. Москва
Нач. отд.				
Гл. спец.				Схема управления освещением с указанием выключателей
Рук. гр.				
Проверил				
Проектир	Сажина И. Н.			
Заказчик				

Стадия	Лист	Листов
	11	

тел. 8-926-520-41-56

СОГЛАСОВАНО:

Взамен инв. N

Подпись и дата

Инв. N подл.