Прихожая

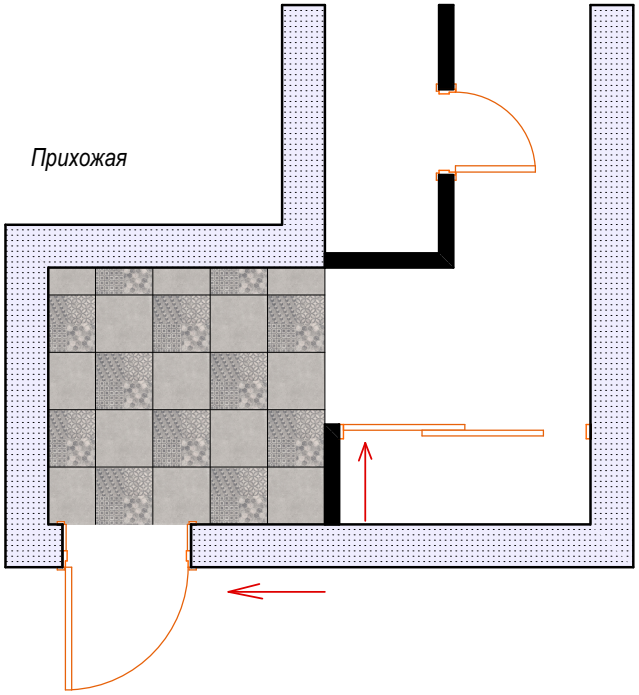

Кухня

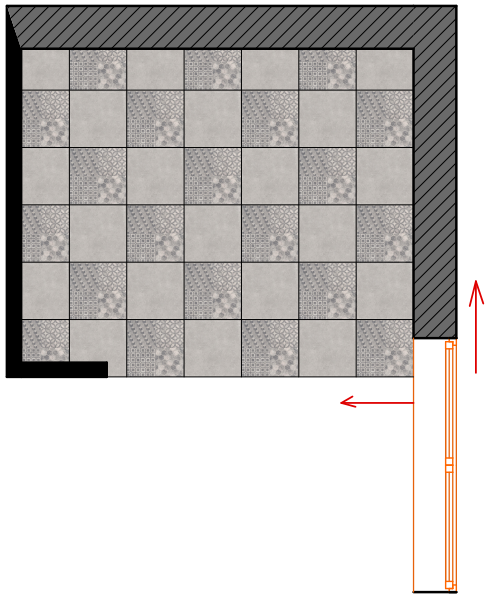

Условное обозначение:

Стены и перегородки:

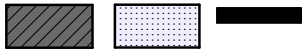

Плитка:
производитель Керама Марацци

4225 | Саттон серый — 34 шт
артикул 4225 — 4 коробки
назначение: для пола
формат: 40,2х40,2 см
толщина: 8,3 мм
в коробке 10 шт

4226 | Саттон орнамент серый — 33 шт
артикул 4226
назначение: для пола — 4 коробки
формат: 40,2х40,2
рисунок: абстракция
толщина : 8,3
в коробке 10 шт

Направление раскладки плитки

СОГЛАСОВАНО:

Взамен инв. N

Подпись и дата

Инв. N подл.

				г. Москва
Нач. отд.				
Гл. спец.				Схема раскладки плитки на полу кухни, прихожей
Рук. гр.				
Проверил				
Проектир	Сажина И. Н.			
Заказчик				

Стадия	Лист	Листов
	16	

тел. 8-926-520-41-56