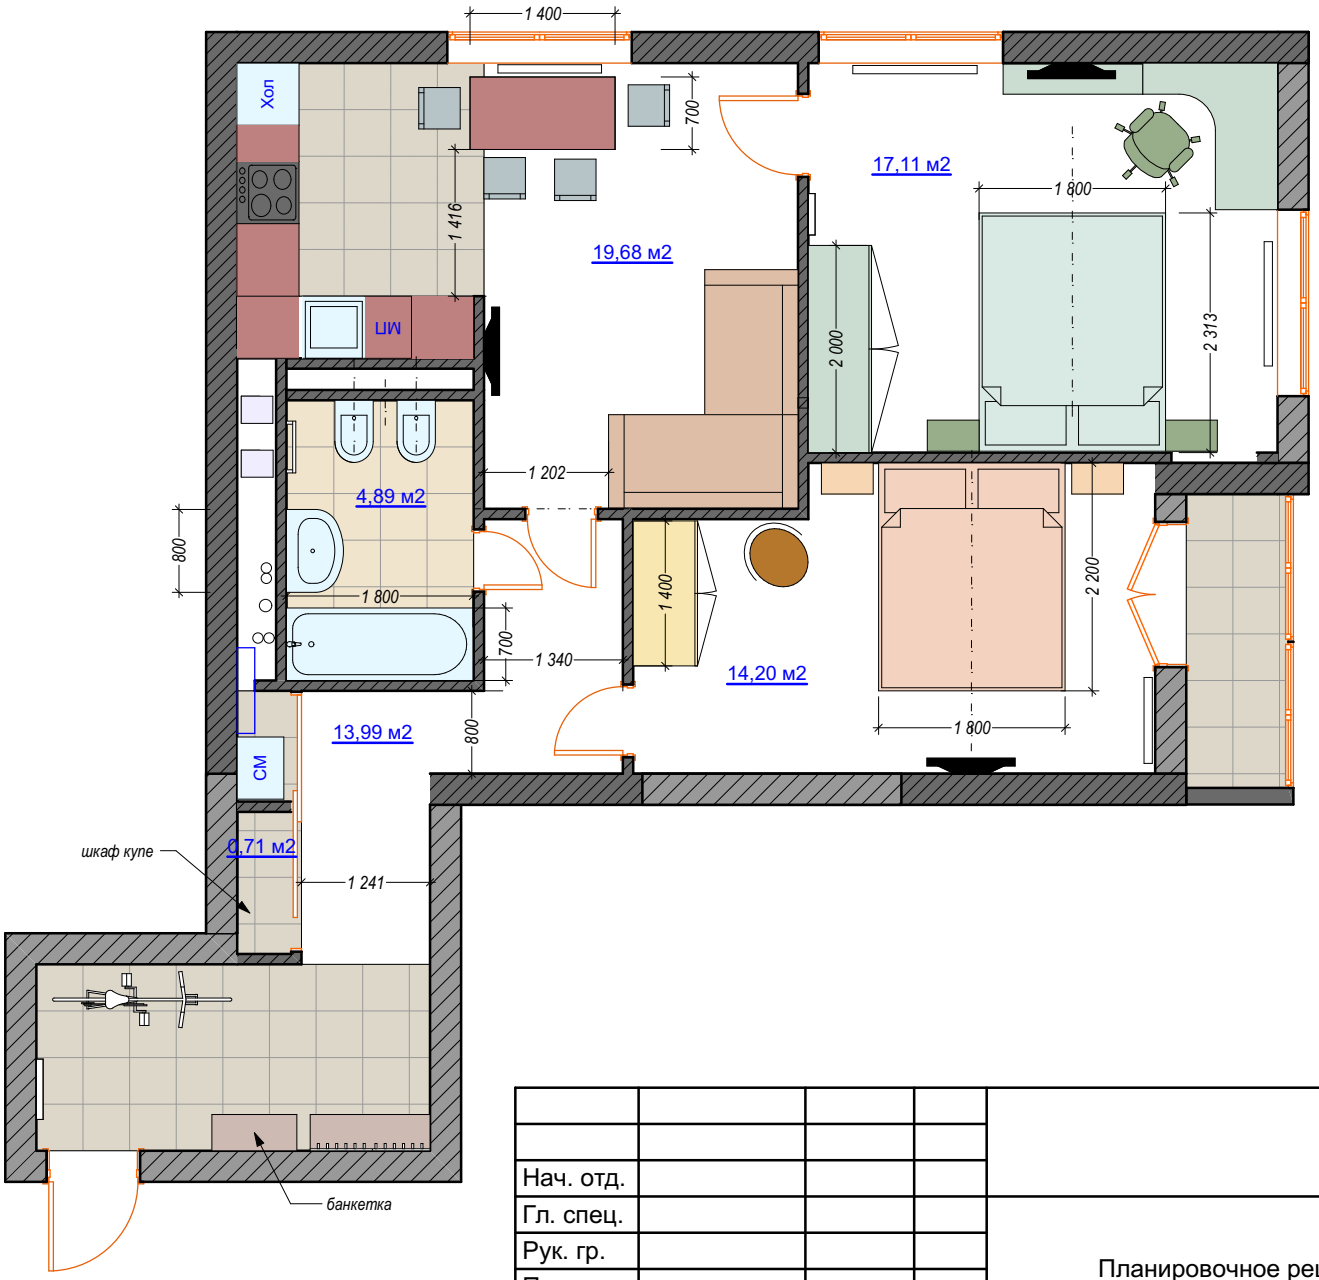

Условное обозначение:

стены и перегородки

монолит

блок

пазогребневый блок

пазогребневый блок

Предмет мебели

СОГЛАСОВАНО:

Взамен инв. N

Подпись и дата

Инв. N подл.

				г. Москва
Нач. отд.				
Гл. спец.				
Рук. гр.				
Проверил				
Проектир	Сажина И. Н.			
Заказчик				

Планировочное решение
2 вариант

Стадия	Лист	Листов
	2-2	

тел. 8-926-520-41-56