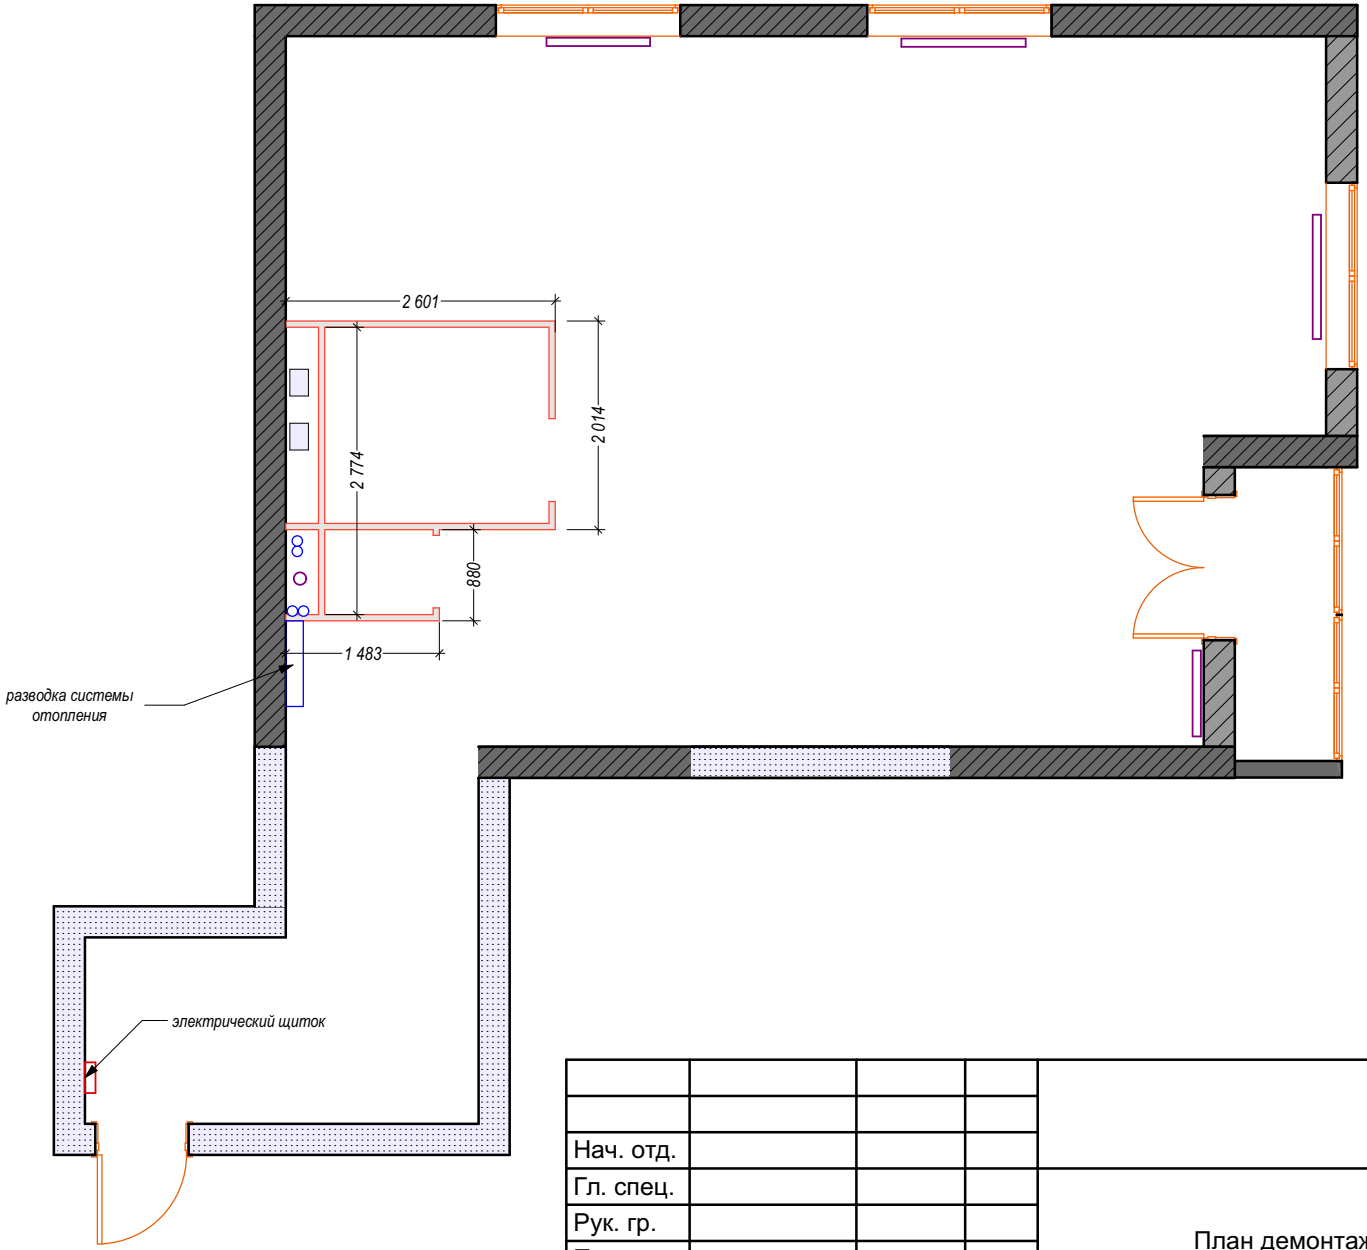

Условное обозначение:

сносимые перегородки

СОГЛАСОВАНО:

Взамен инв. N

Подпись и дата

Инв. N подл.

				г. Москва		
Нач. отд.						
Гл. спец.				План демонтажа	Стадия	Лист	Листов
Рук. гр.						5	
Проверил					тел. 8-926-520-41-56	
Проектир	Сажина И. Н.					
Заказчик						